


# 神戸文化ホール 中ホール舞台平面図

間口 16.0<sup>m</sup> (8間5尺)  
奥行き 15.7<sup>m</sup> (8間4尺)  
高さ 7.2<sup>m</sup> (4間8尺)

1/100

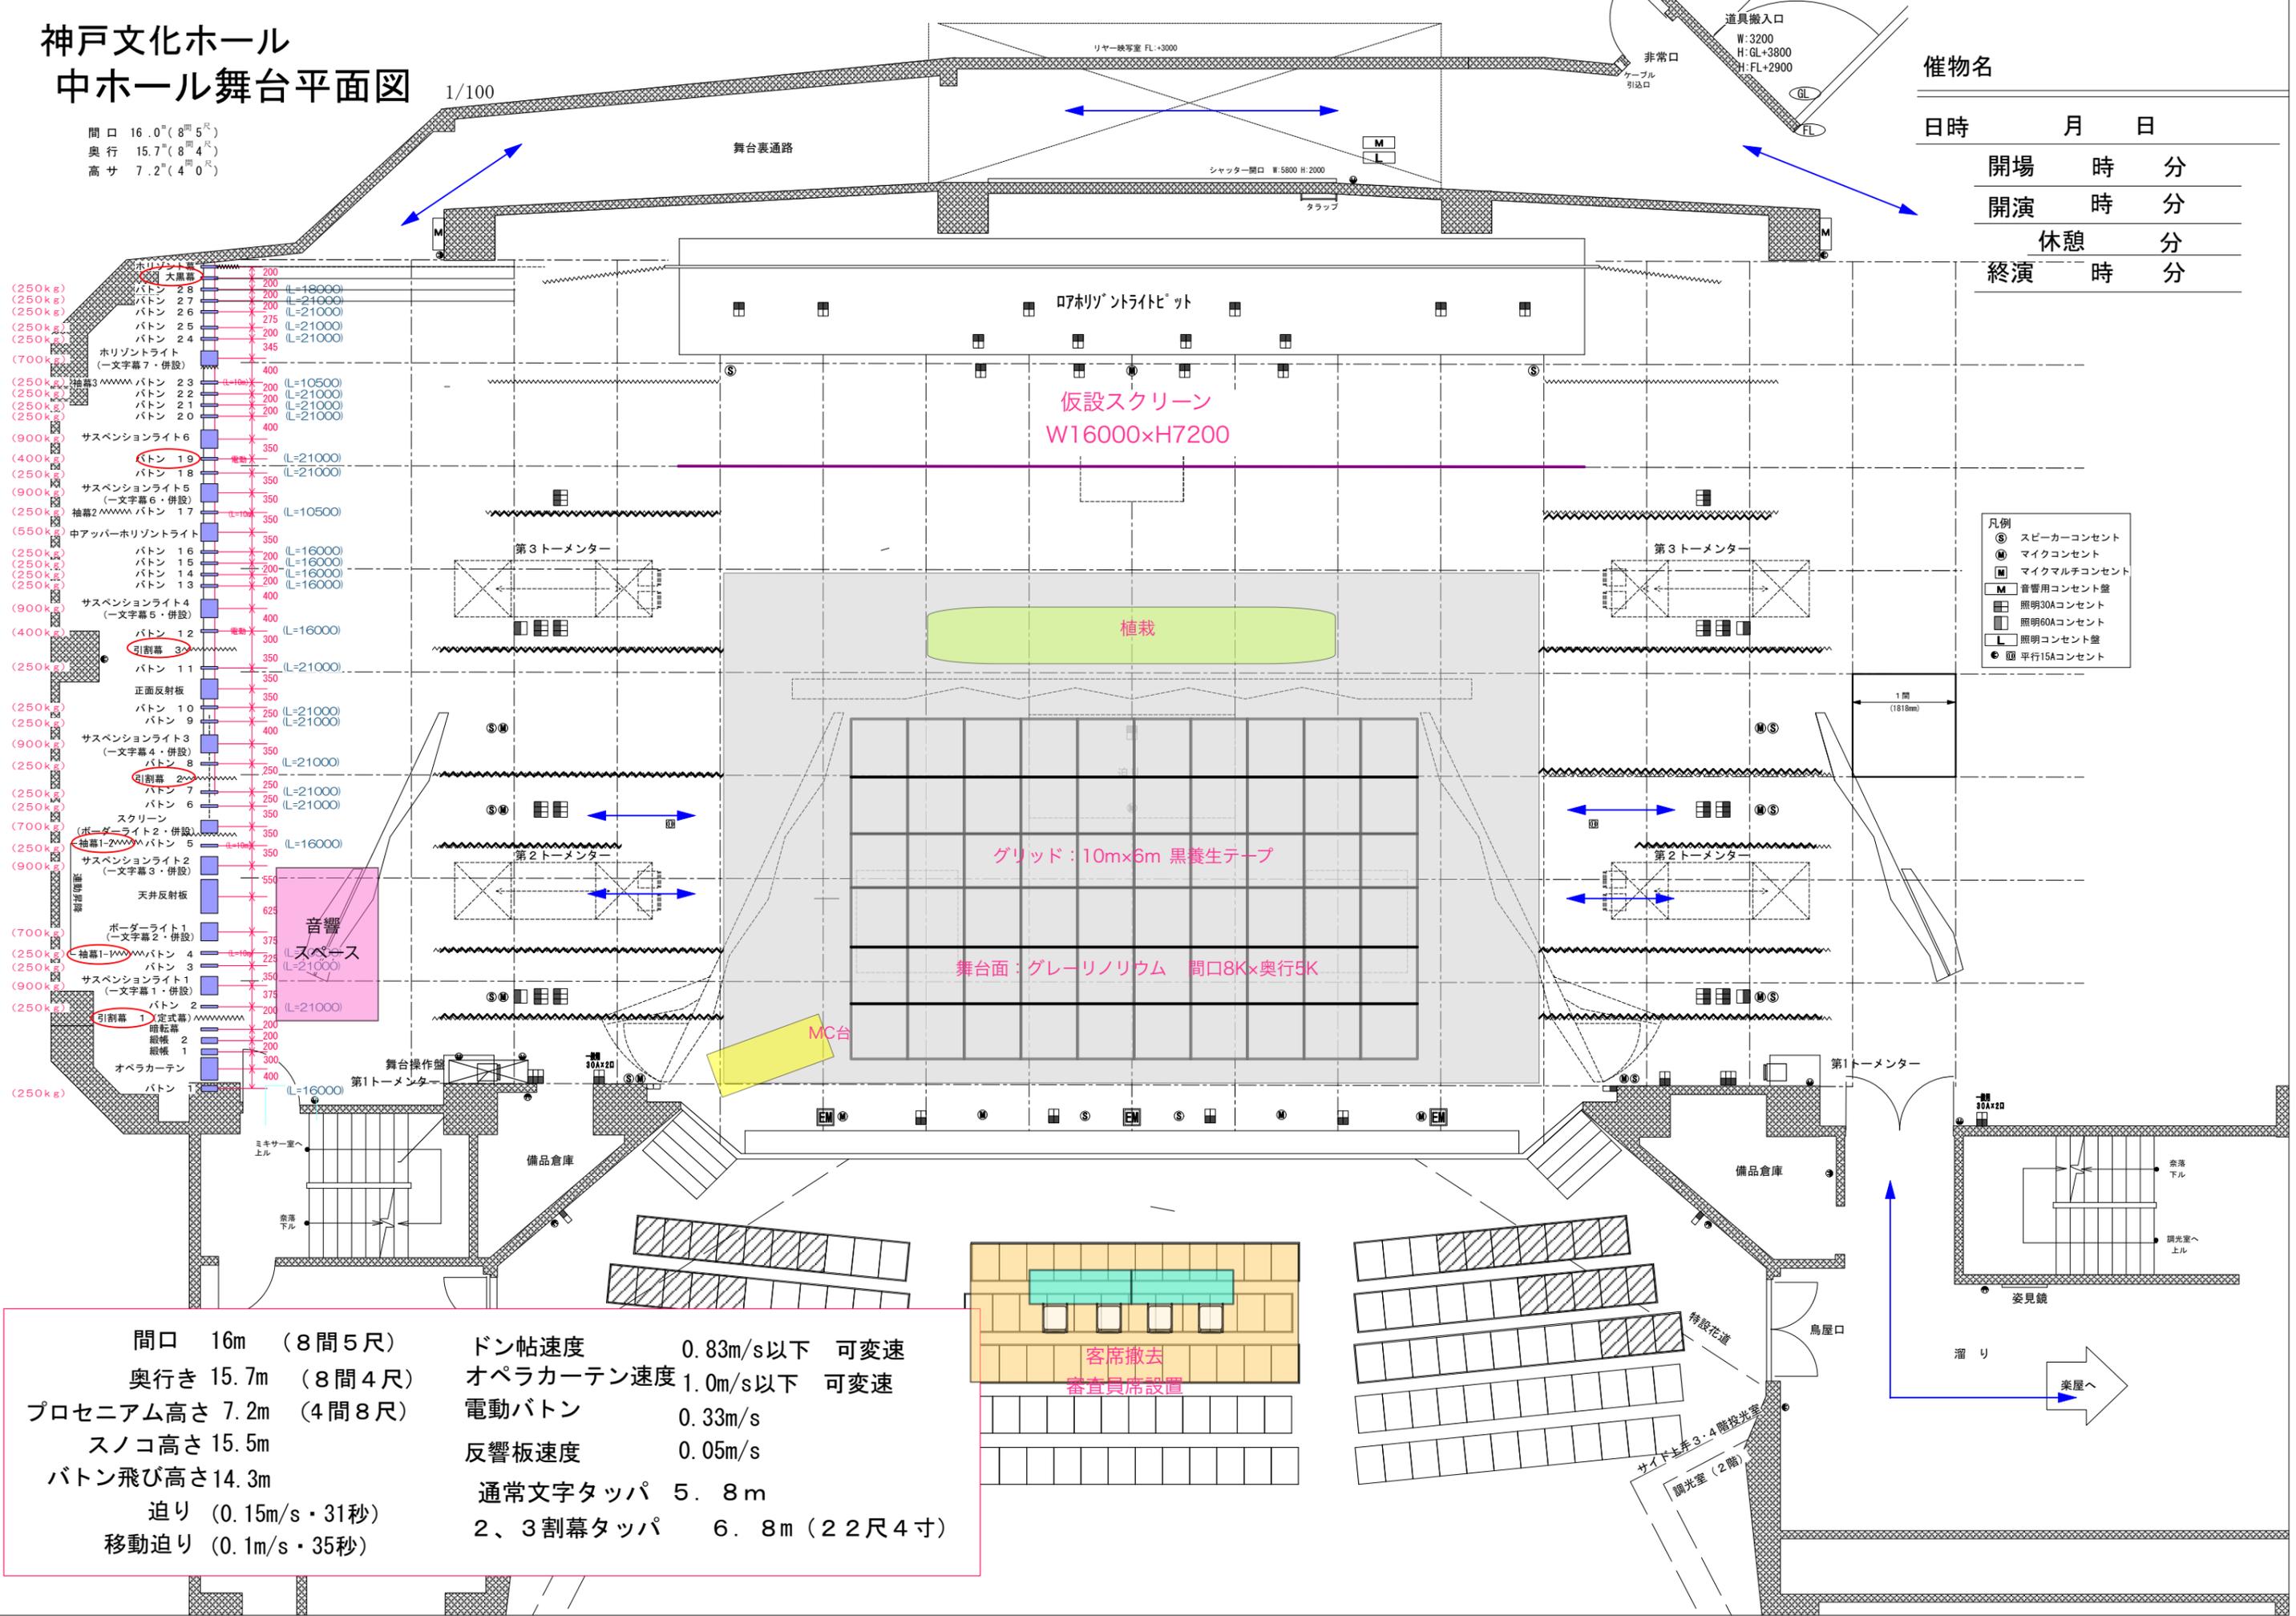

催物名

日時	月	日
開場	時	分
開演	時	分
休憩	分	
終演	時	分

- 凡例
- Ⓢ スピーカーコンセント
  - Ⓜ マイクコンセント
  - Ⓜ マイクマルチコンセント
  - Ⓜ 音響用コンセント盤
  - Ⓜ 照明30Aコンセント
  - Ⓜ 照明60Aコンセント
  - Ⓜ 照明コンセント盤
  - Ⓜ 平行15Aコンセント

間口	16m	(8間5尺)
奥行き	15.7m	(8間4尺)
プロセニウム高さ	7.2m	(4間8尺)
スノコ高さ	15.5m	
バトン飛び高さ	14.3m	
迫り	(0.15m/s · 31秒)	
移動迫り	(0.1m/s · 35秒)	
ドン帖速度	0.83m/s以下	可変速
オペラカーテン速度	1.0m/s以下	可変速
電動バトン	0.33m/s	
反響板速度	0.05m/s	
通常文字タツパ	5.8m	
2、3割幕タツパ	6.8m (22尺4寸)	

